


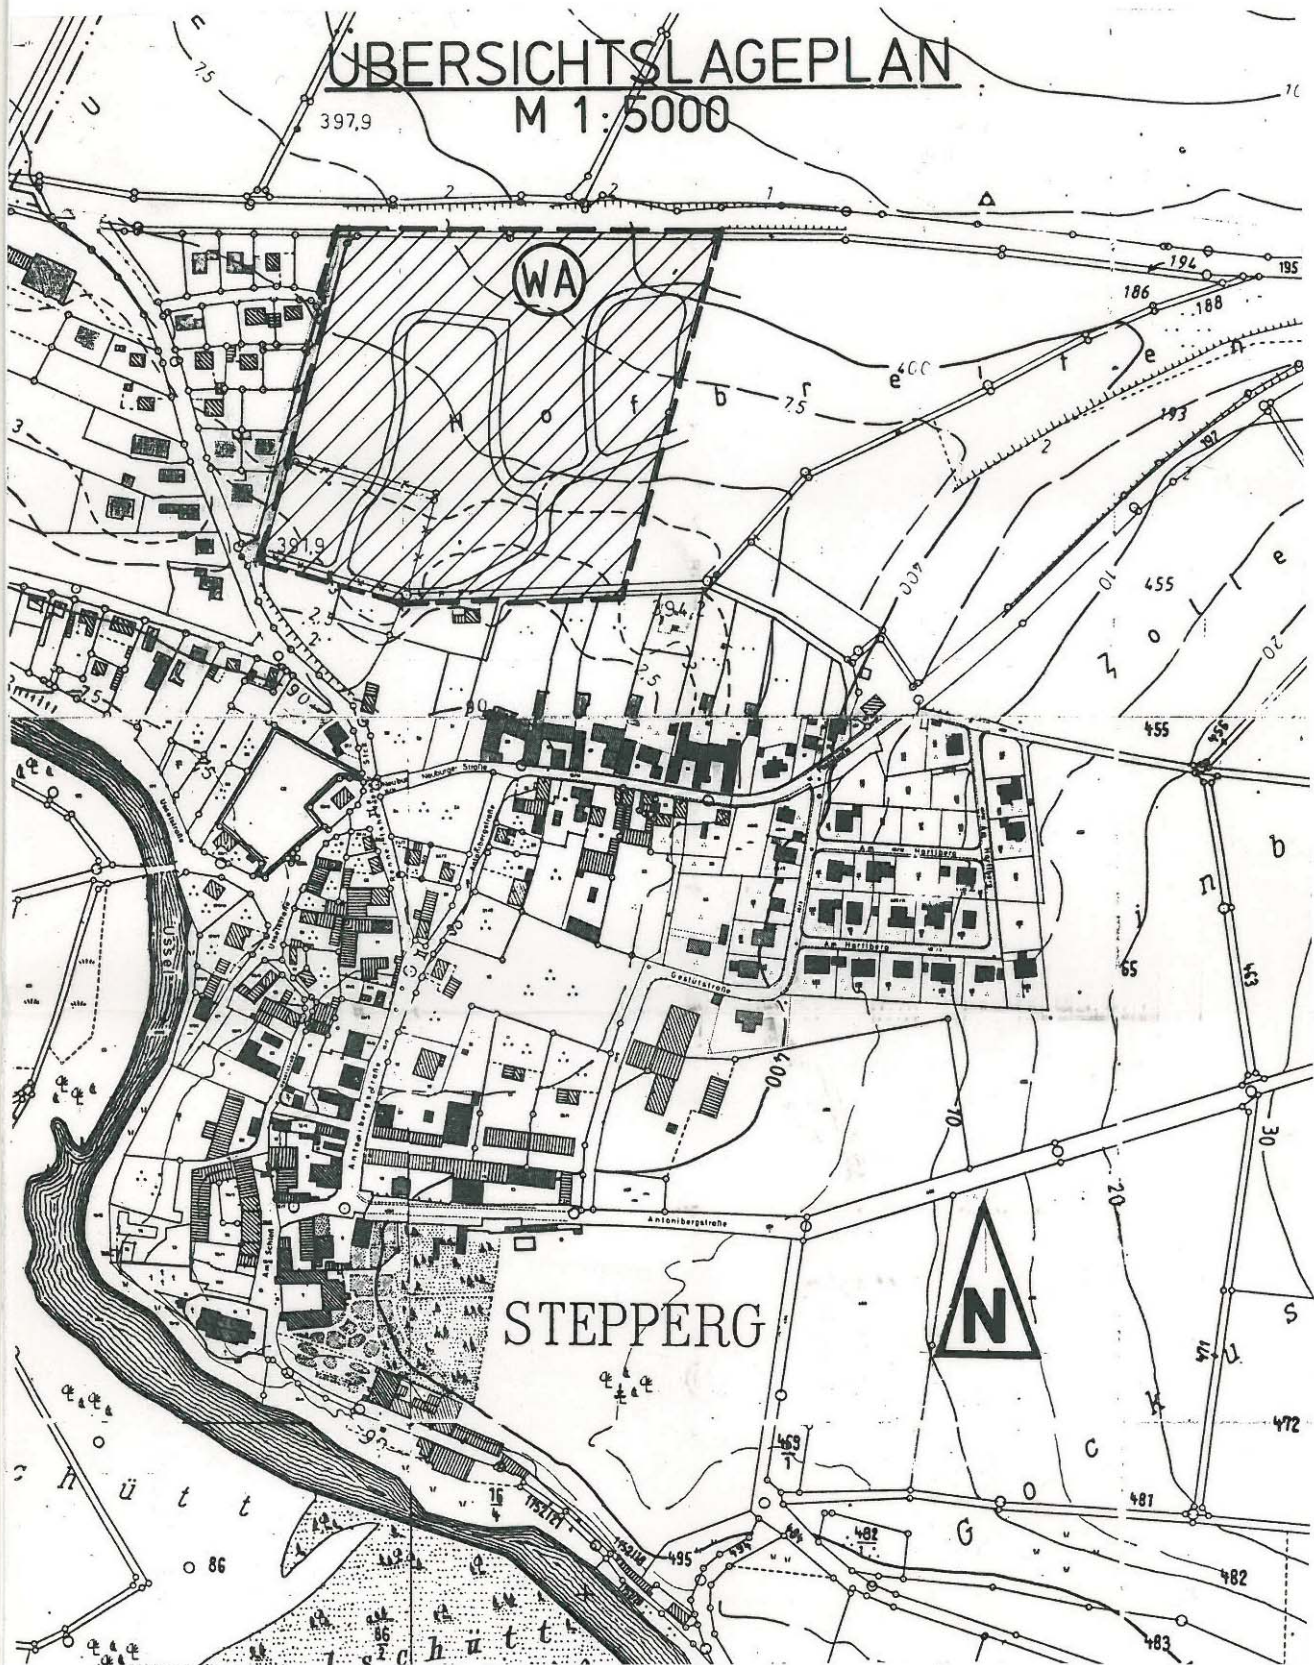


M 1:5000




Schnitt A-A₁

M 1:500

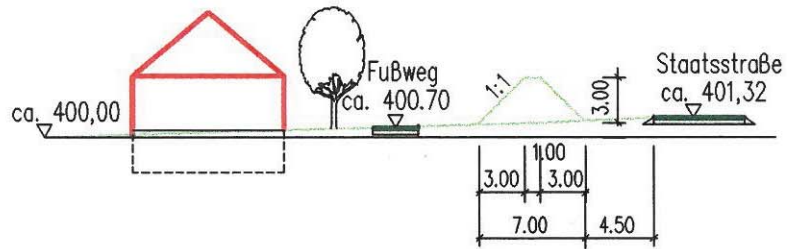

Schnitt B-B₁

M 1:500

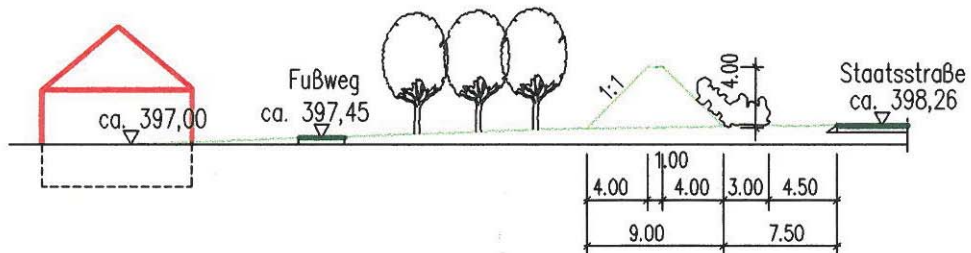


Schnitt C-C₁

M 1:500



Straßendetail: (Mögliche Ausführung)

M 1:20

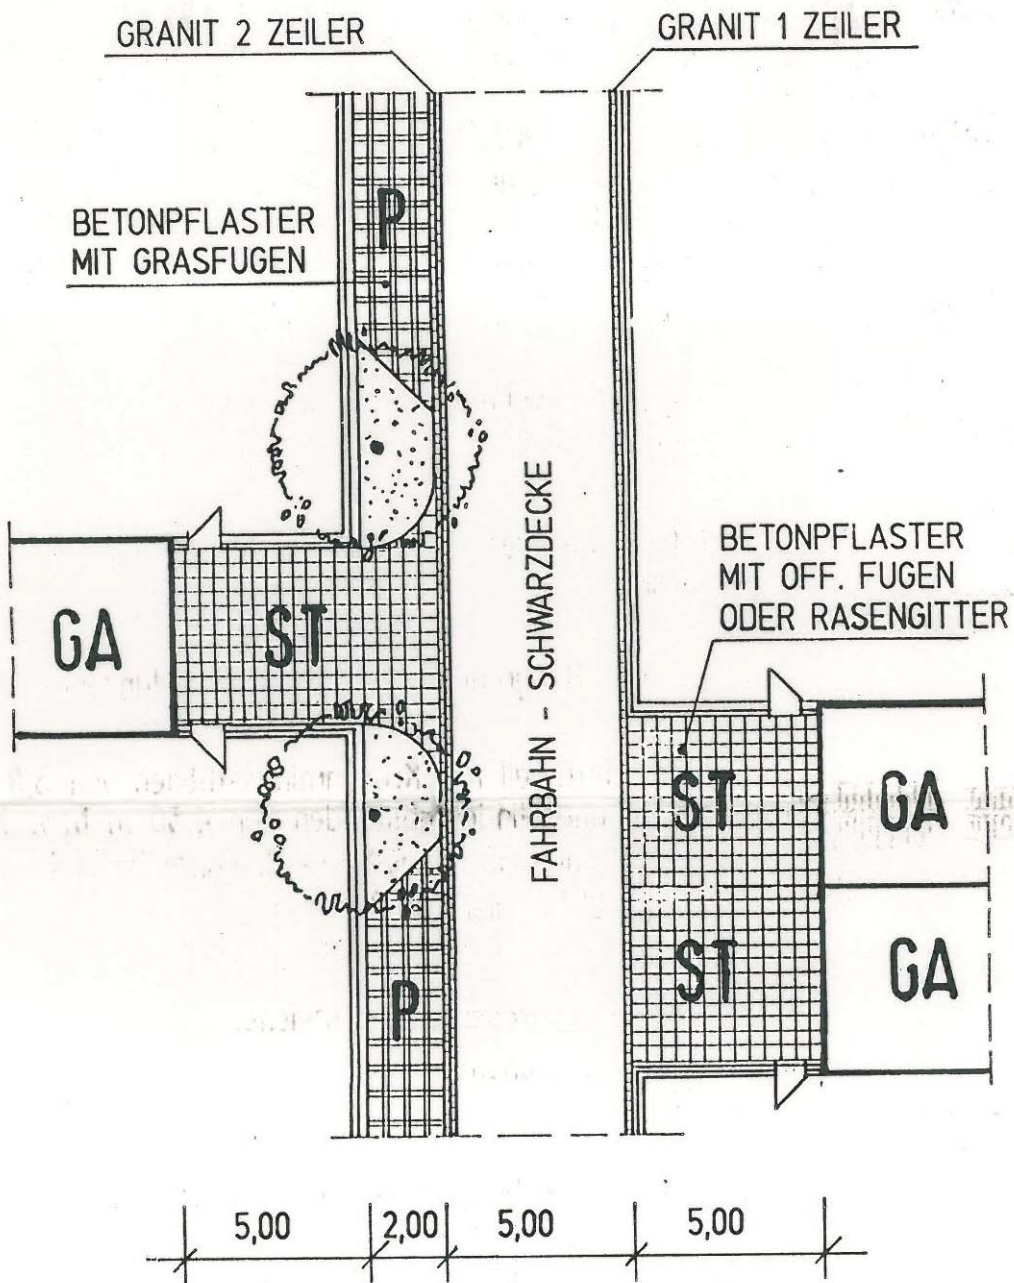

7,00