


**Legende**



Abgrenzung Landschaftsschutzgebiet  
LSG-00565.01 "Schutzzone im  
Naturpark "Altmühltal""

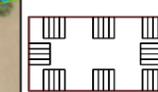



Geltungsbereich Bebauungsplan  
"Solarpark Erlbach"  
Fl.-Nr. 58 (TF), 99, 114, 115, 116,  
Gmkg. Erlbach



Flächen zur Herausnahme  
Fl.-Nr. 114, 115, 116 (TF), Gmkg.  
Erlbach (ca. 3,78 ha)



Flächen zur Hereinnahme  
Fl.-Nr. 101 (TF), 102 (TF), Gmkg.  
Erlbach, Fl.Nr. 389 (TF), 390, 390/2  
(TF), 390/3 (TF), 391 (TF), 392 (TF),  
Gmkg. Bertoldsheim (ca. 3,99 ha)

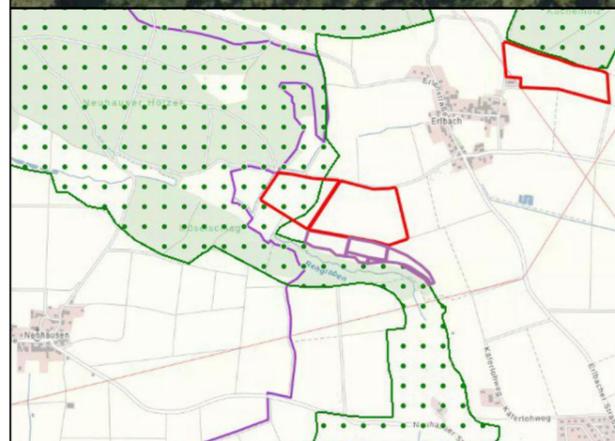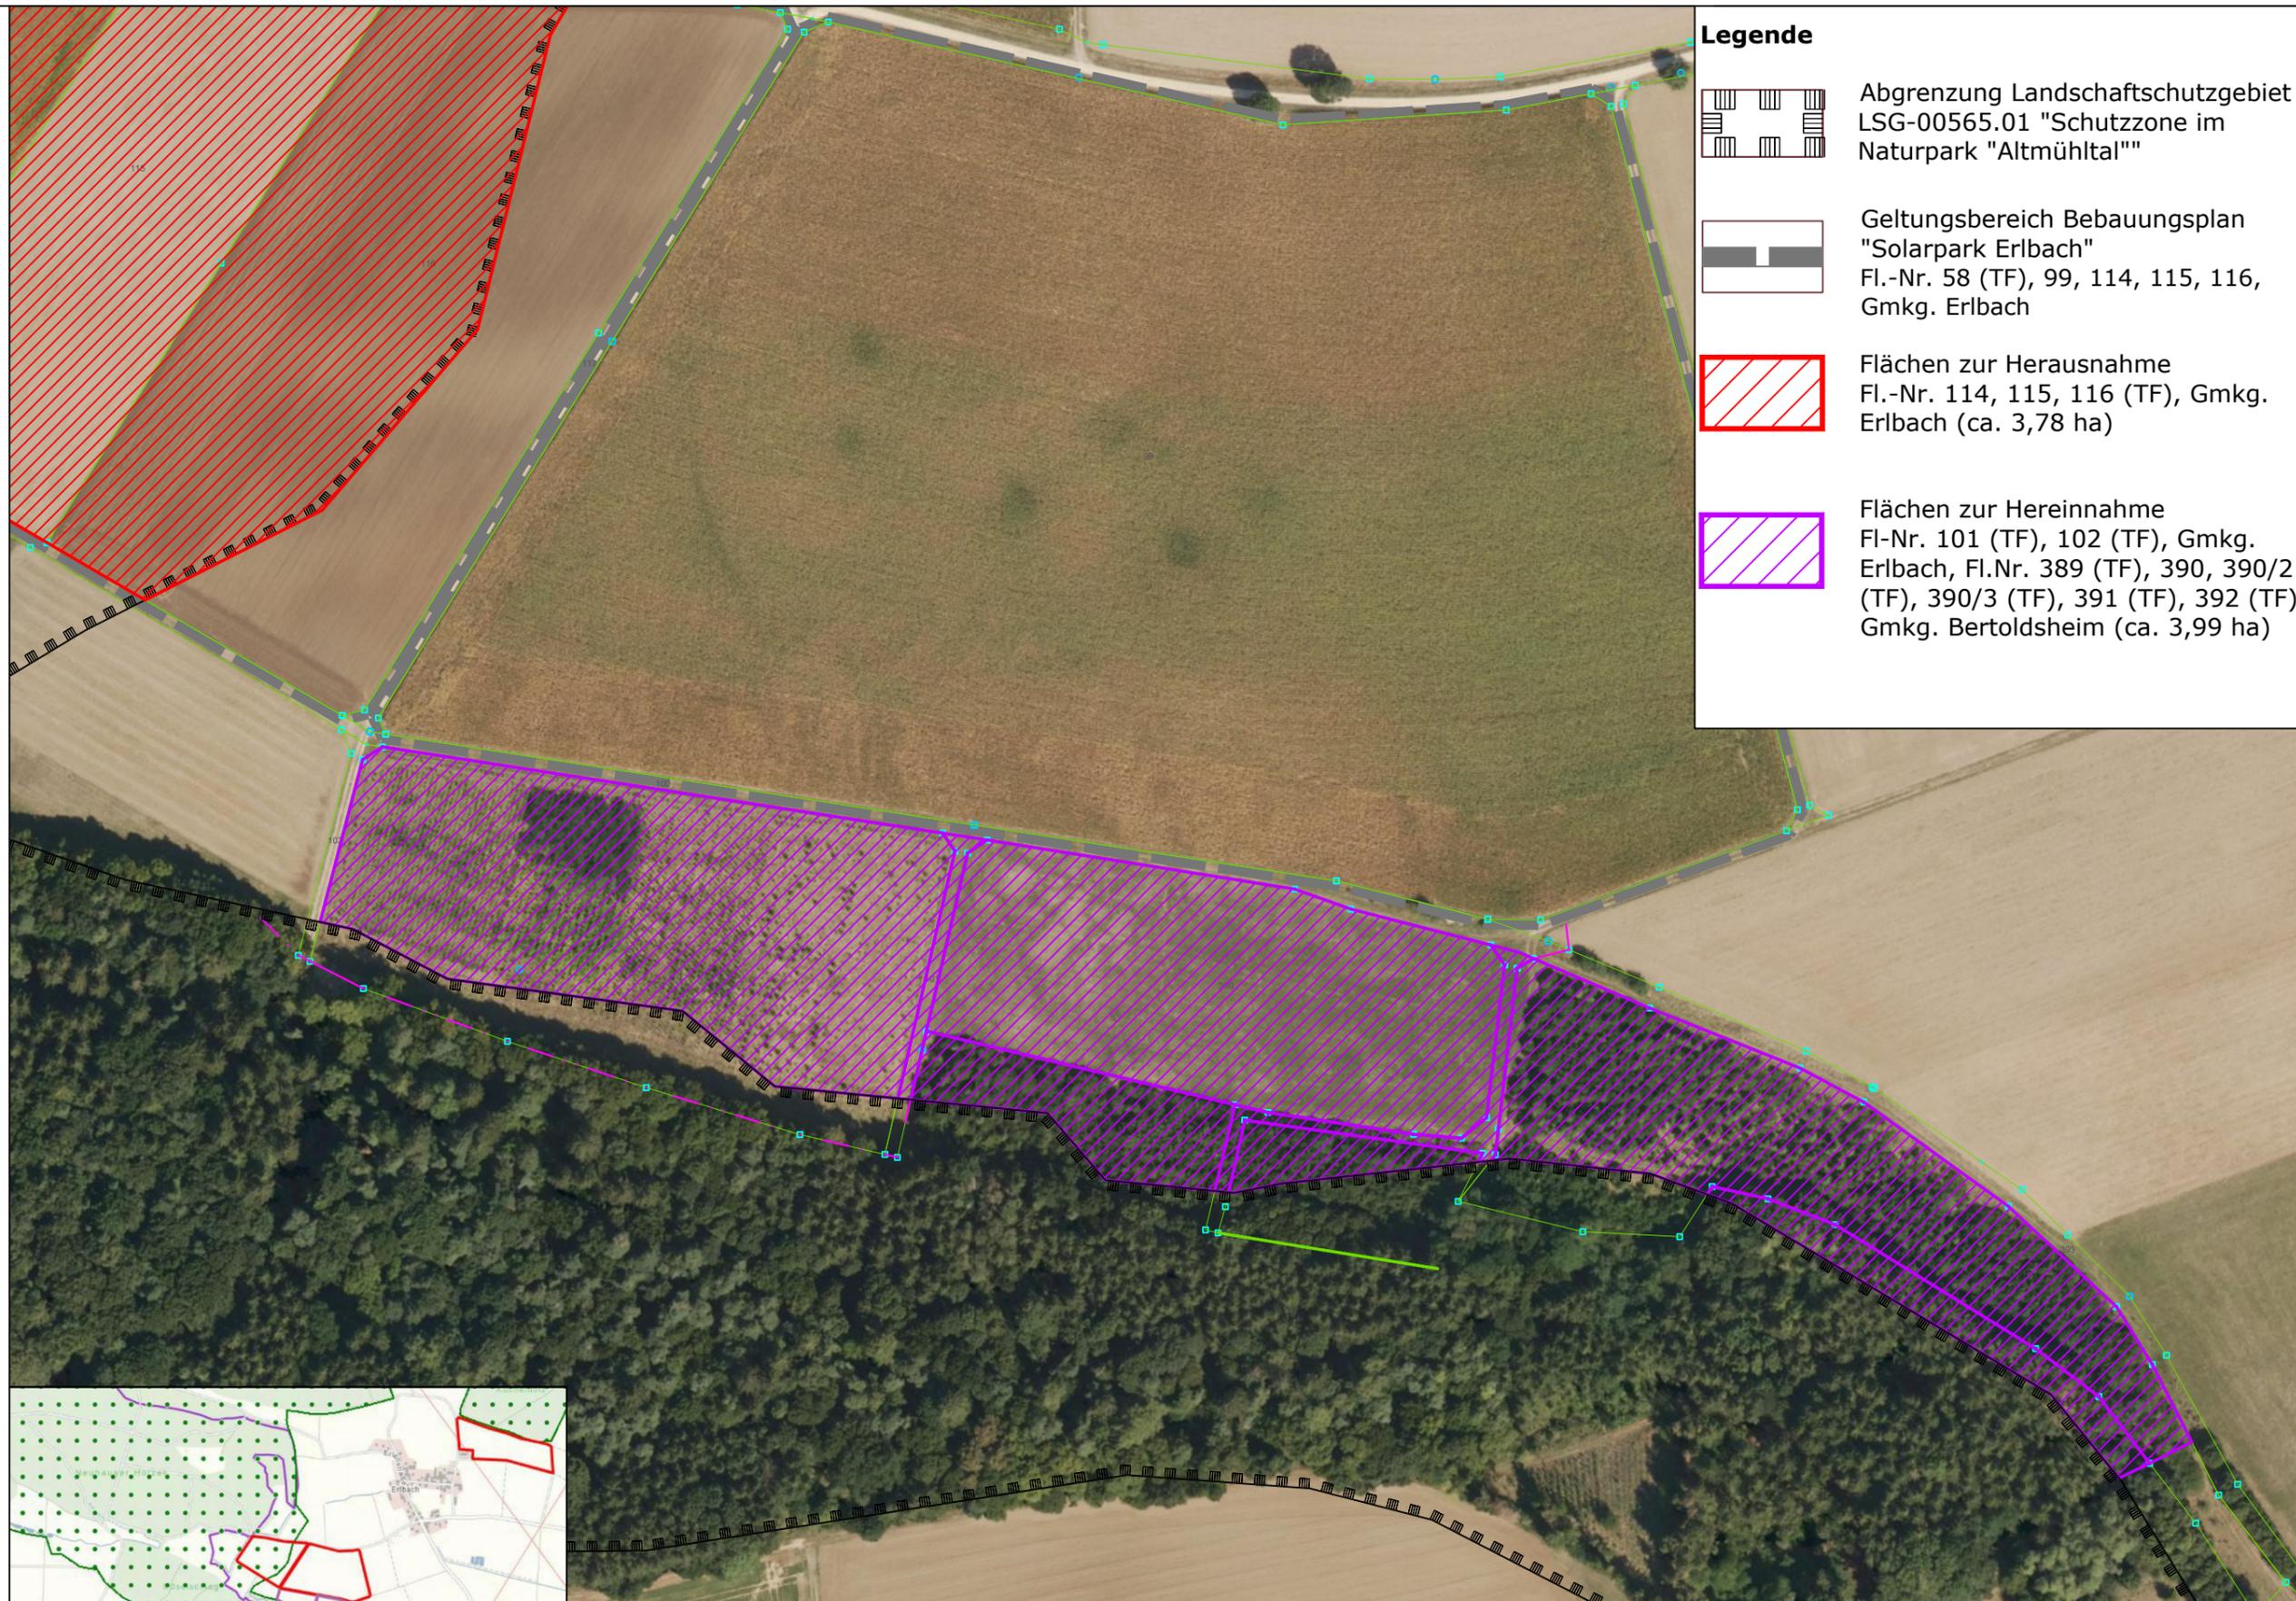

Lage Solarpark (rot) - ohne Maßstab

1.448 PV Erlbach Entwurf.dwg

**ÜBERSICHTSPLAN FLÄCHEN ZUR HEREINNAHME  
INS LANDSCHAFTSSCHUTZGEBIET**



BAUVORHABEN:  
vBBP Solarpark Erlbach

BAUHERR:  
Bavaria Windpark GmbH & Co. KG  
St.-Leonhard-Str. 14, 86643 Rennertshofen

DATUM:  
07.02.2025

MASSSTAB:  
1 : 2.000

